

Aufmaßblatt

Kundenname _____

Tel.: _____

Straße _____

Fax: _____


PLZ/ Ort _____

Mobil: _____

Bauvorhaben _____

E-Mail: _____

Termin: _____

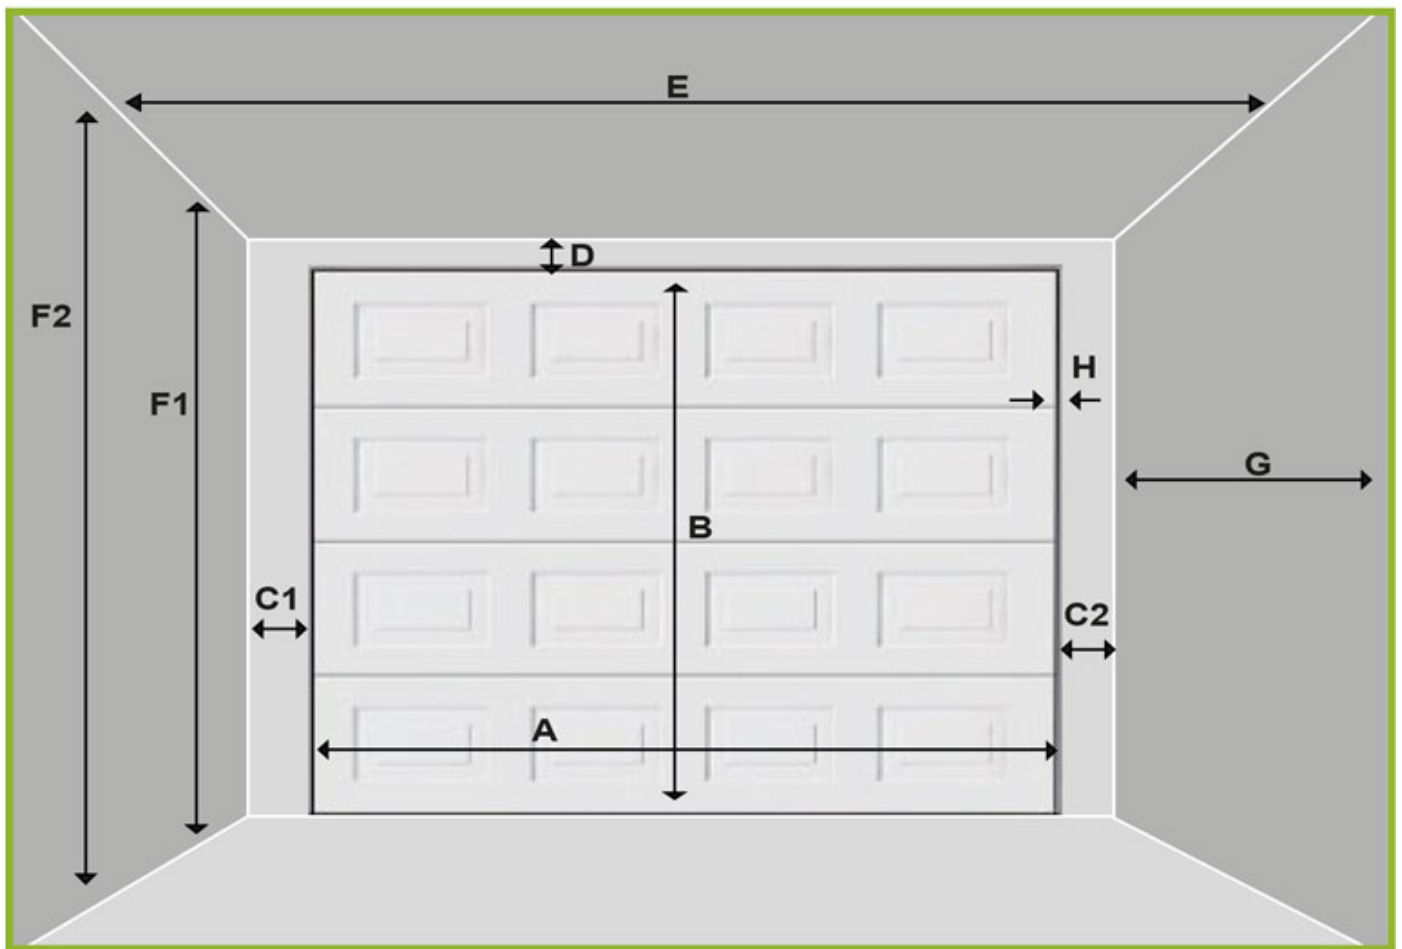

Maße sind: O Einbaumaße O Fertigmaße

A Lichte Breite: _____

E Garagen-Innenmaß: _____

B Lichte Höhe: _____

F1 Deckenhöhe vorne: _____

C1 Anschlagbreite Links: _____

F2 Deckenhöhe hinten: _____

C2 Anschlagbreite Rechts: _____

G Gebäudetiefe: _____

D Sturzhöhe: _____

H Leibungstiefe: _____